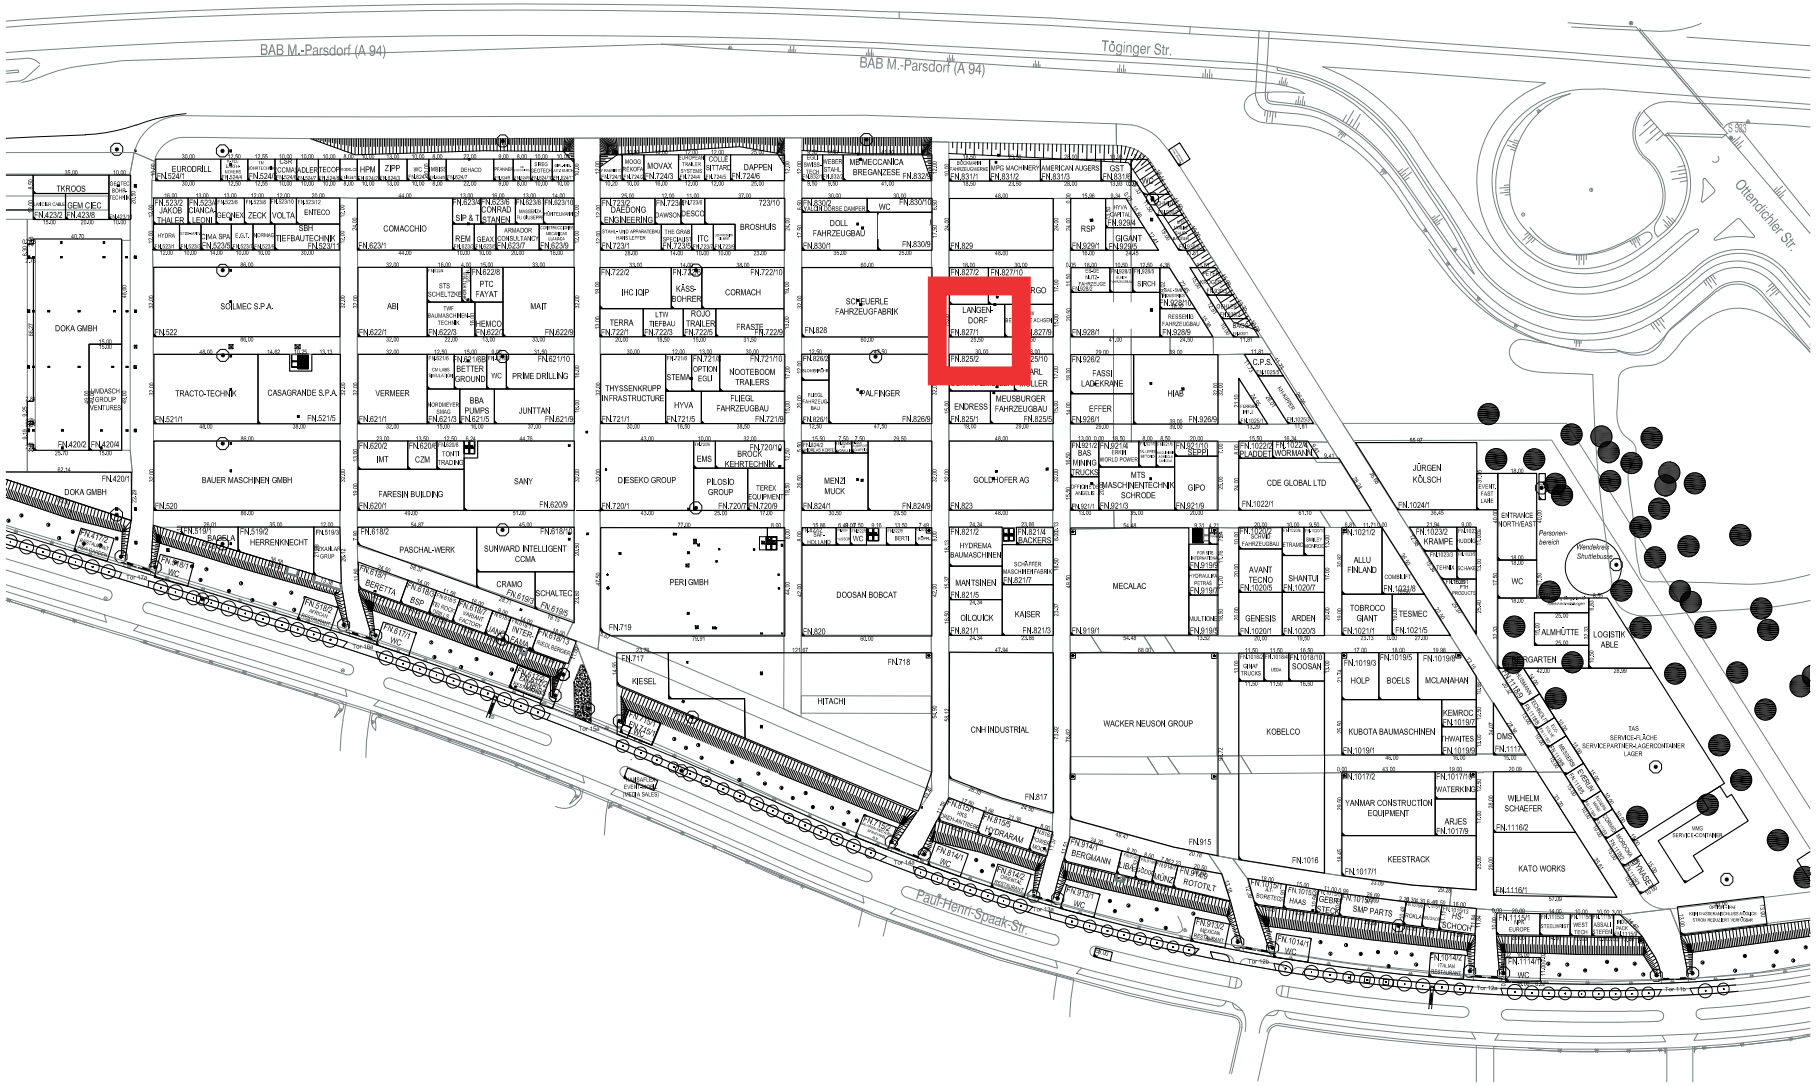

Legende Legend

- *Betonpflaster (befahrbar)*
  concrete pavement (trafficable)
- *Asphalt (zul. Bodenbelastung = 50 t/m² [500 kN/m²])*
  asphalt (permissible floor load = 50 t/sqm [50 kN/sqm])
- *Hydrant, überflur (z.T. neben Lichtmast)*
  hydrant (fire plug), above floor (next to lamp post)
- *Kanaldeckel*
  duct cover
- *Notrufsäule*
  SOS-telephone
- *Halteverbotsschild Feuerwehr*
  sign for stopping restriction
- *Lichtmast, h = 20 m, Fundament d = 1,38 m*
  lamp post, h = 20 m, baseplate d = 1.38 m
- *Lichtmast, h = 12 m, Fundament d = 1,18 m*
  lamp post, h = 12 m, baseplate d = 1.18 m
- *kleiner Lichtmast 6m, Fundament Durchm. 0,8m*
  lamp post, h = 6 m, baseplate d = 0,8 m
- *Lichtmast, Höhe 10 m, 1,50/1,50m*
  lamp post, hight 10 m, 1,50/1,50m
- *Lichtmast, Höhe 10 m, 2,20/2,20m*
  lamp post, hight 10 m, 2,20/2,20m
- *Gleistrasse, zul. Bodenbelastung 10 t/qm (100 kN/qm)*
  rail track, permissible floor load 10 t/sqm (100 kN/sqm)
- *mobile Blockbeschilderung*
  mobile signage with block numbers
- *ELT/FMT = Leitungsverlauf Strom und Telekommunikation*
  Kanal = Verlauf Abwasser (DN 100 - mit Kanaldeckel)
  Wasser = Verlauf Trinkwasser (DN 40 und größer)
  ELT/FMT = lines for electricity and telecommunication
  Kanal = line for waste water/sewage (DN 100, with duct cover)
  Wasser = line for water supply (DN 40 and over)
- *Verkehrsbeschilderung 1,80x1,80 m UK ca. 3,00m*
  Traffic sign 1,80x1,80 m lower edge ca. 3,00m

ÜBERSICHTSPLAN
POSTITION PLAN

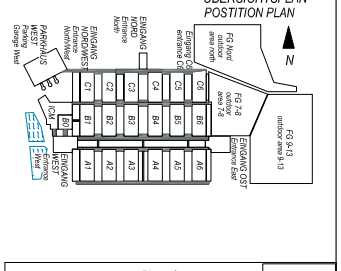

Planverfasser:

Messe München

Messegelände
D-81823 München
Tel.
Fax
http://www.messe-muenchen.de

Projektleitung:
Telefon:

Technikteam:
Telefon:

Veranstaltung:

bauma 2019

Planinhalt:

Vermietplan

Freigelände Nord 2019

Ausdruck vom:	*11.10.18*		*Datum*	*Name*
		Bearbeit.		
		Gepr.		
		Signatur		
		Maßstab:		
Änderung	*Datum*	*Name*	*Plan-Nr.:*	